

TECHNIK

LAGER

AUSSENANLAGE

FOYER


VBKI LAGER


WC Herren

WC Damen

GARDEROBE

LUDWIG ERHARD HAUS
UNTERGESCHOSS
KONFERENZBEREICH

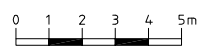

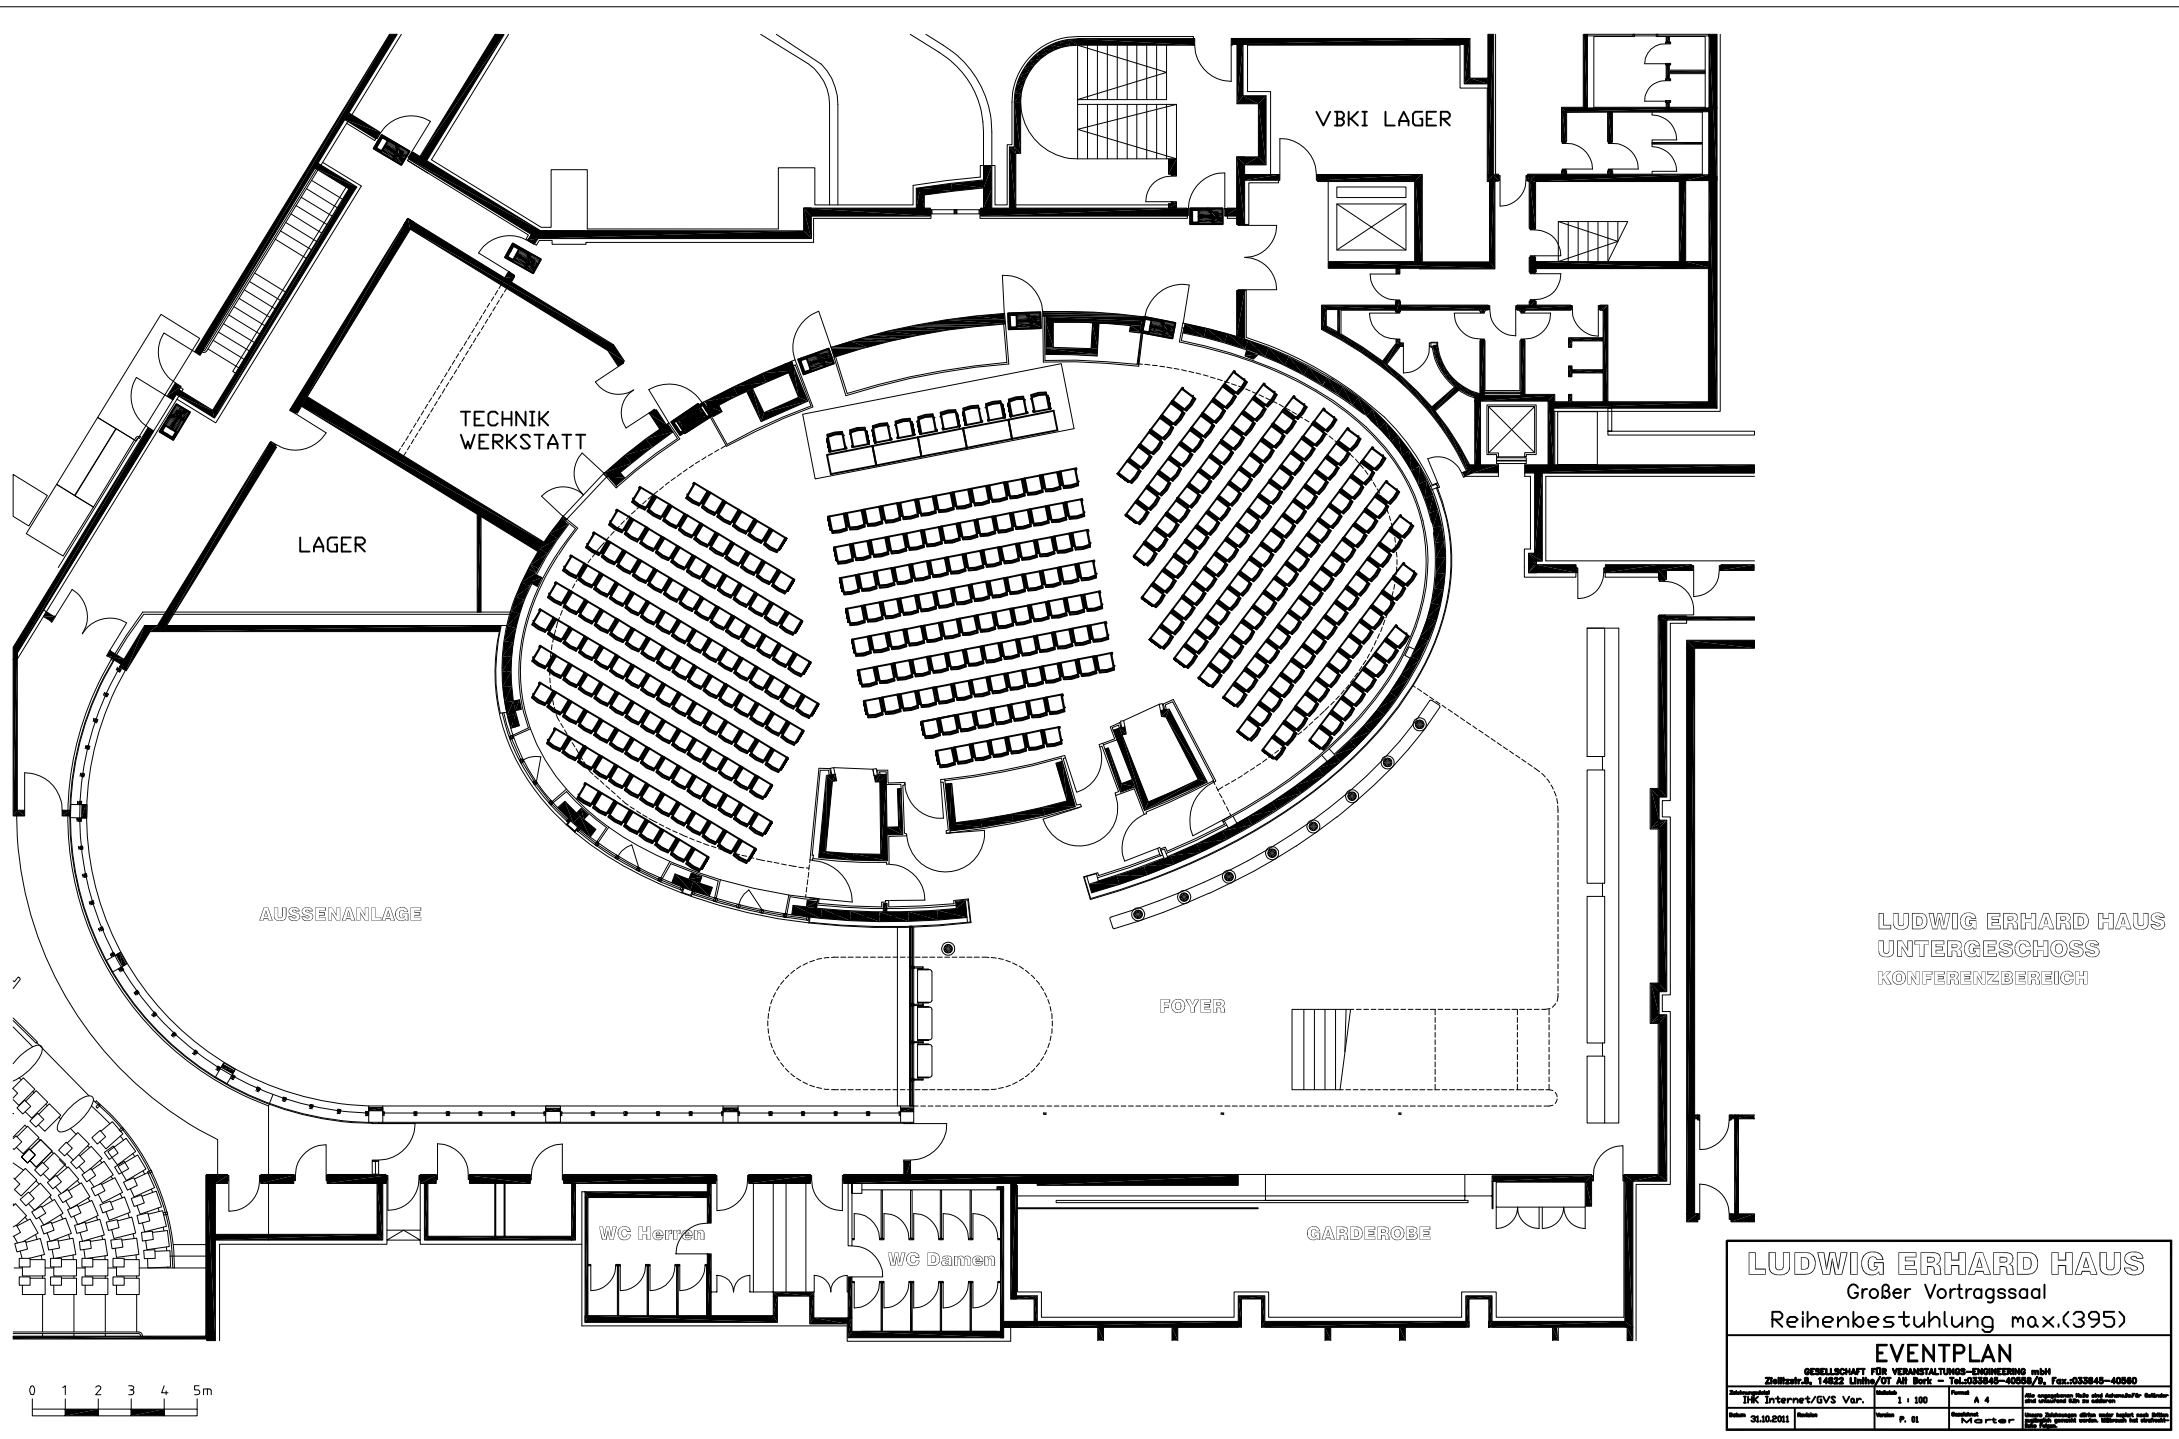


LUDWIG ERHARD HAUS
 UNTERGESCHOSS
 KONFERENZBEREICH


LUDWIG ERHARD HAUS
 Großer Vortragssaal
 Reihenbestuhlung max.(395)

EVENTPLAN

GESELLSCHAFT FÜR VERANSTALTUNGS-ENGINEERING mbH
 Zährstr. 8, 14822 Lütbo/OT Ah Bork - Tel.: 033845-40259/0, Fax: 033845-40840

<small>Abgebildet DK Internet/GVS Var.</small>	<small>Maßstab 1 : 100</small>	<small>Format A 4</small>	<small>Alle Änderungen, Nach- und Nacharbeiten sind ausschließlich dem Auftraggeber anzugeben.</small>
<small>Datum 31.10.2011</small>	<small>Blatt P. 01</small>	<small>Gezeichnet P. 01</small>	<small>Alle Änderungen, Nach- und Nacharbeiten sind ausschließlich dem Auftraggeber anzugeben.</small>

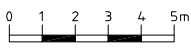

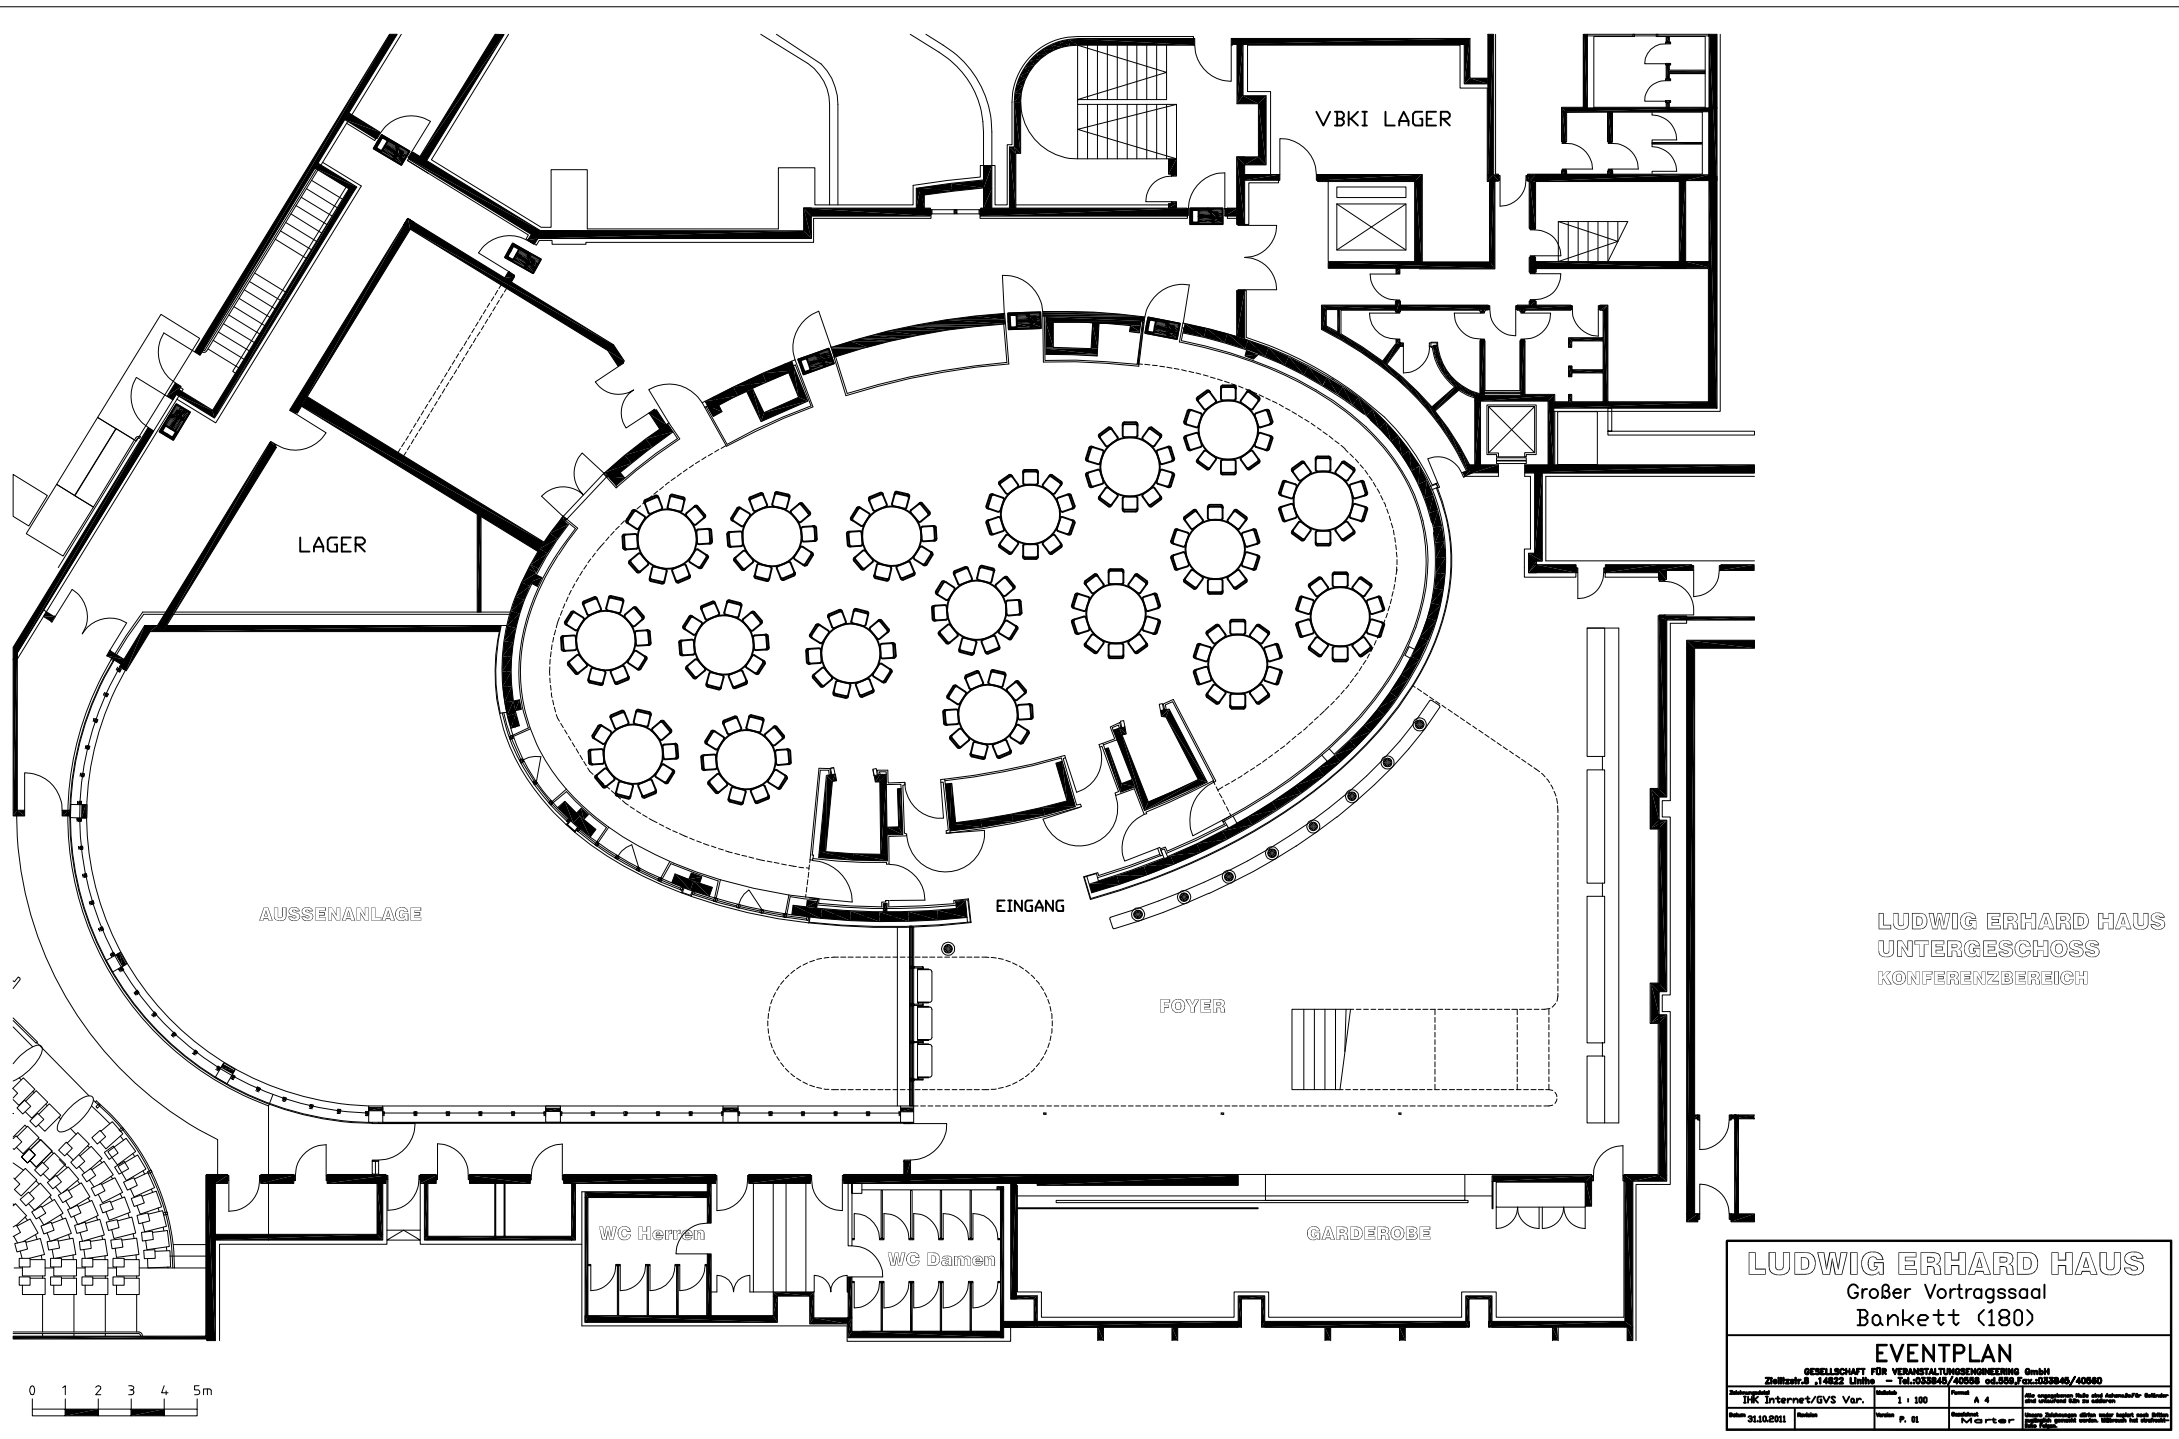


LUDWIG ERHARD HAUS
 UNTERGESCHOSS
 KONFERENZBEREICH

LUDWIG ERHARD HAUS
 Großer Vortragssaal
 Bankett (180)

EVENTPLAN

GESELLSCHAFT FÜR VERANSTALTUNGSORGANISIERUNG GmbH
 Zähringer Str. 14822 Löhne - Tel. 0533848/40558 od. 505 Fax 0533848/40580

<small>Abhängigkeit</small> DK Internet/GVS Var.	<small>Maßstab</small> 1 : 100	<small>Format</small> A 4	<small>Alle Änderungen, Nach- und Nacharbeiten sind ausschließlich dem Auftraggeber zuzuschreiben.</small>
<small>Datum</small> 31.10.2011	<small>Blatt</small> P. 01	<small>Gezeichnet</small> P. 01	<small>Alle Änderungen, Nach- und Nacharbeiten sind ausschließlich dem Auftraggeber zuzuschreiben.</small>

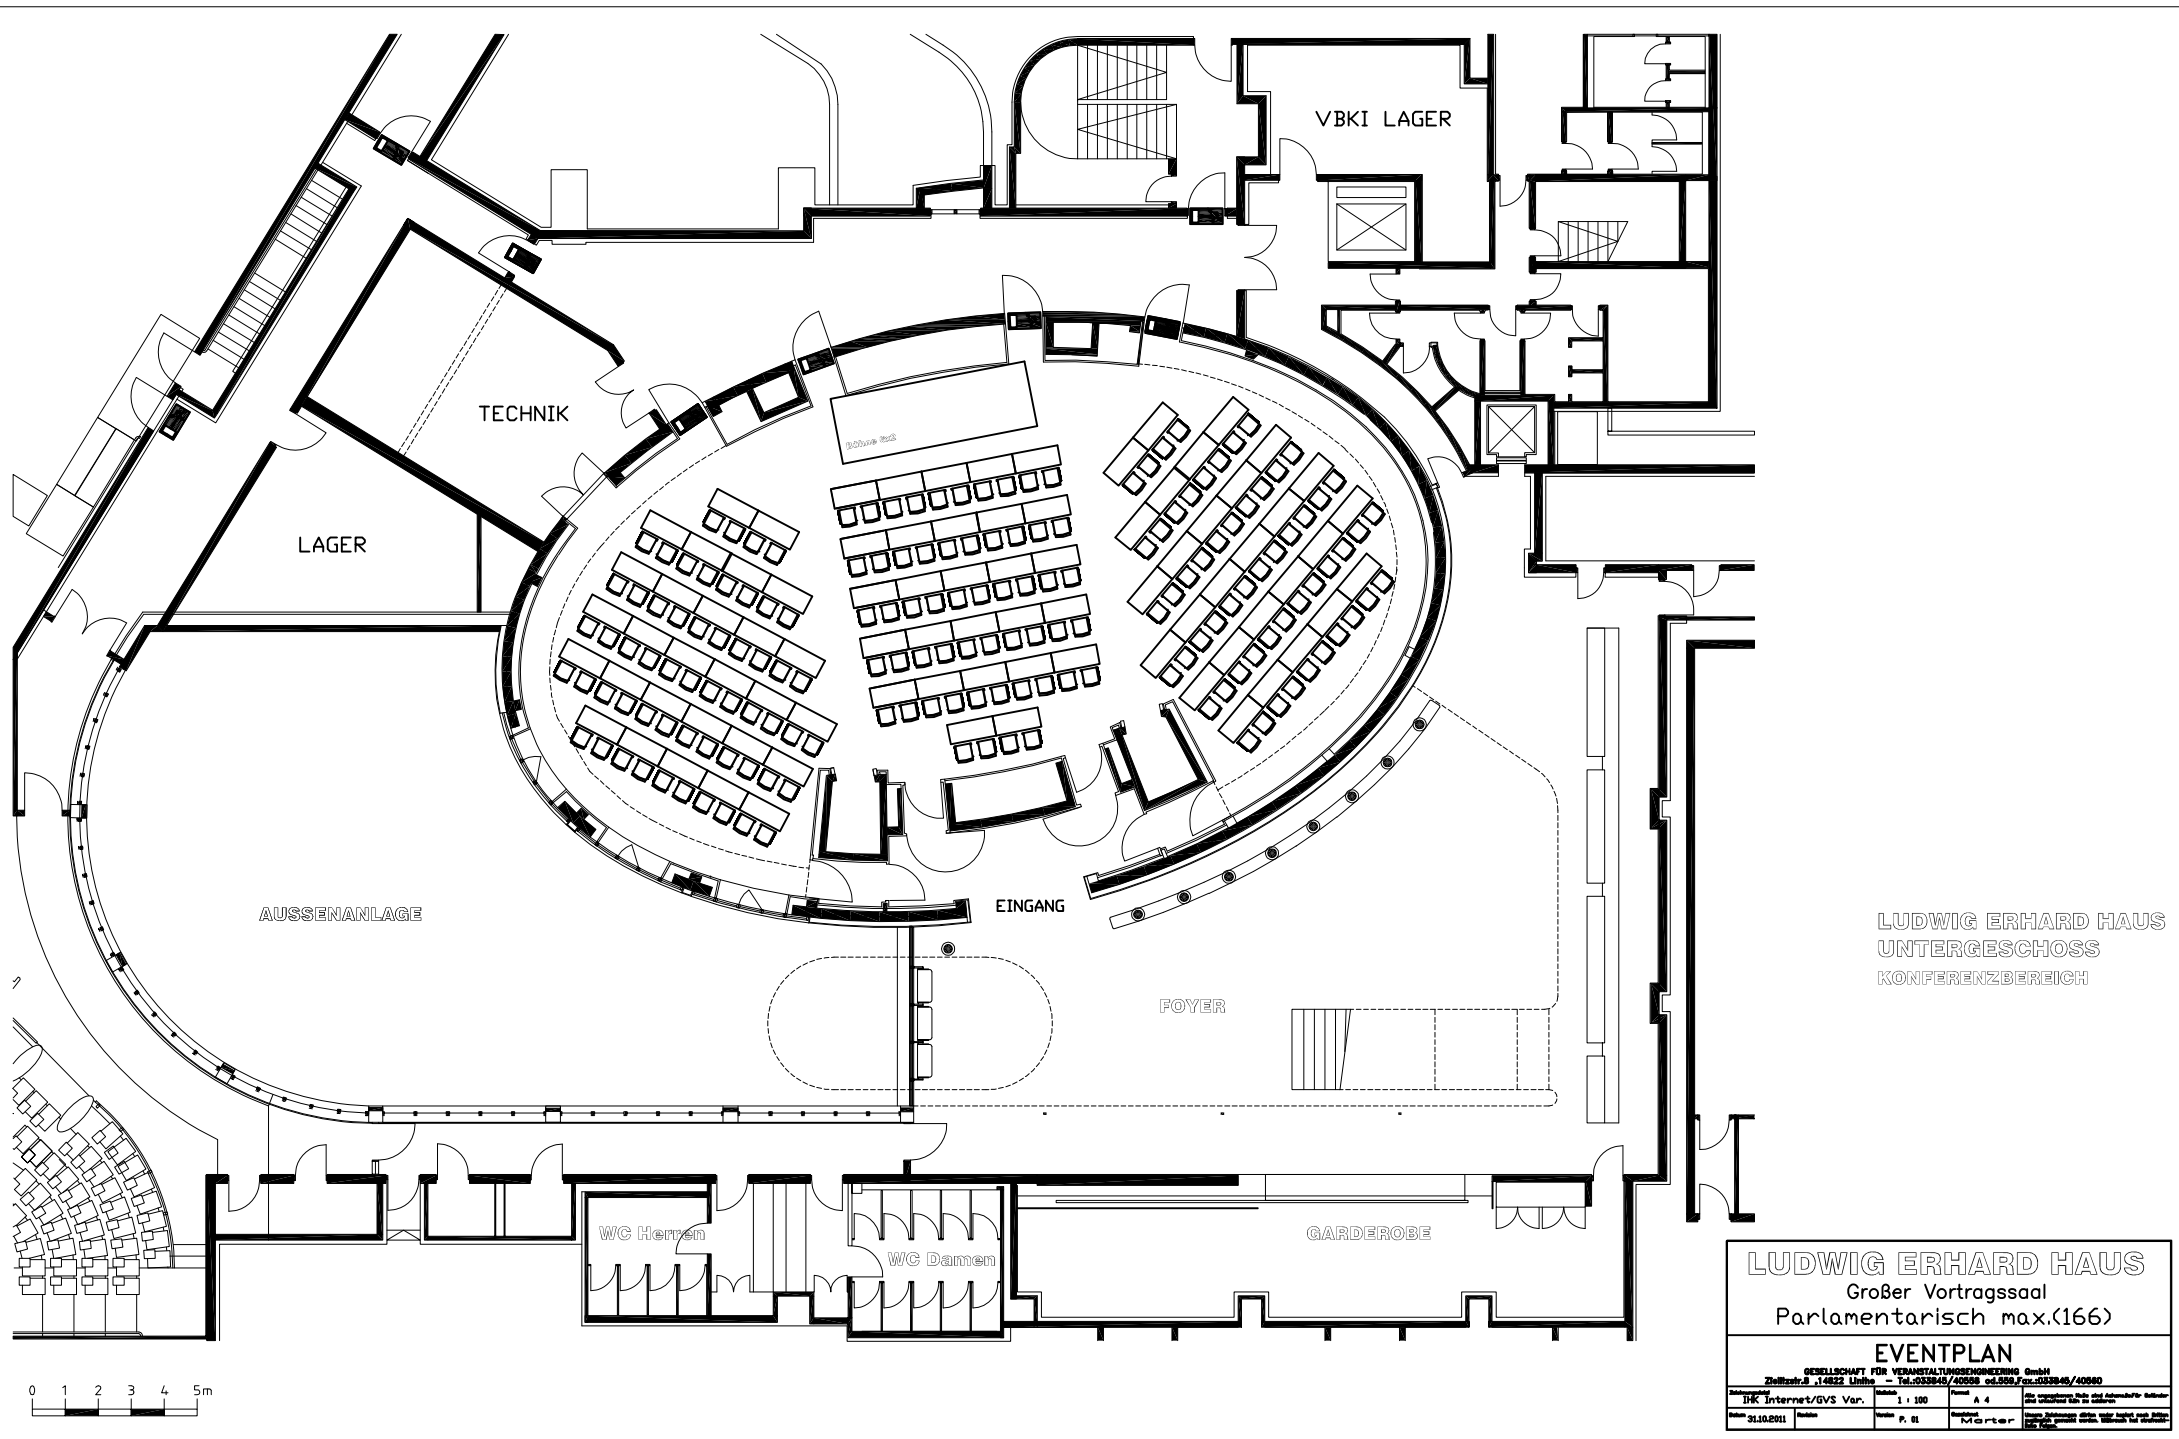


LUDWIG ERHARD HAUS
 UNTERGESCHOSS
 KONFERENZBEREICH

LUDWIG ERHARD HAUS
 Großer Vortragssaal
 Parlamentarisch max.(166)

EVENTPLAN

GESELLSCHAFT FÜR VERANSTALTUNGSORGANISATION GmbH
 Zähringer Str. 14822 Löhne - Tel. 0533848/40558 od. 509 Fax 0533848/40580

<small>Abbildung:</small> DK Internet/GVS Var.	<small>Maßstab:</small> 1 : 100	<small>Format:</small> A 4	<small>Alle Änderungen, Nach- und Nacharbeiten sind ausschließlich dem Auftraggeber zuzuschreiben.</small>
<small>Datum:</small> 31.10.2011	<small>Blatt:</small> P. 01	<small>Gezeichnet:</small> P. 01	<small>Alle Änderungen, Nach- und Nacharbeiten sind ausschließlich dem Auftraggeber zuzuschreiben.</small>

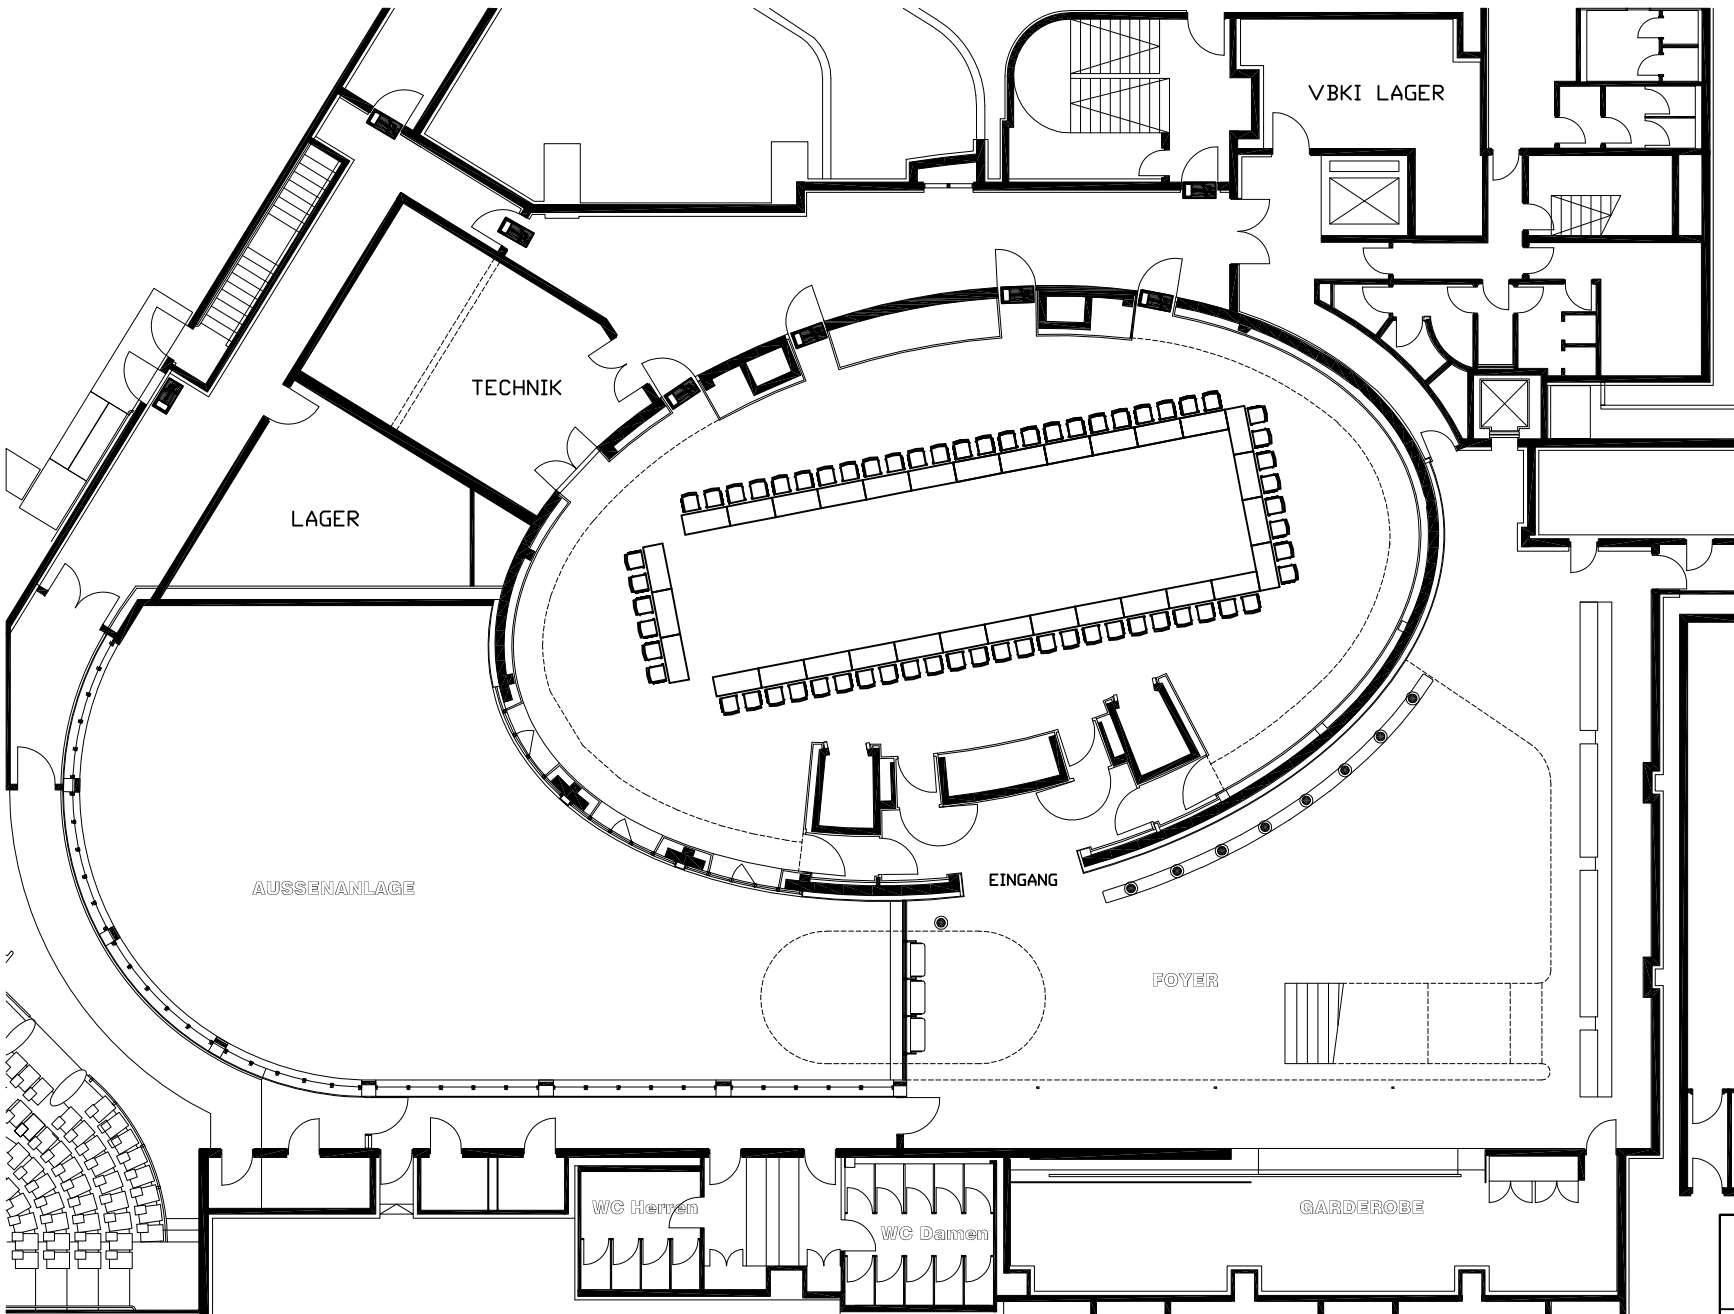

LUDWIG ERHARD HAUS
 UNTERGESCHOSS
 KONFERENZBEREICH



LUDWIG ERHARD HAUS
 Großer Vortragssaal
 U-Form

EVENTPLAN

GESELLSCHAFT FÜR VERANSTALTUNGSORGANISIERUNG GmbH
 Zähringerstr. 8, 14822 Lützel - Tel. 0332848/40558 od. 509 Fax 0332848/40580

<small>Abbildungszahl</small> DK Internet/GVS Var.	<small>Maßstab</small> 1 : 100	<small>Blatt</small> A 4	<small>Alle Änderungen, Nach- und Nacharbeiten sind ausschließlich dem Auftraggeber zuzuschreiben.</small>
<small>Datum</small> 31.10.2011	<small>Version</small> P. 01	<small>Gezeichnet</small> P. 01	<small>Alle Änderungen, Nach- und Nacharbeiten sind ausschließlich dem Auftraggeber zuzuschreiben.</small>