


LUDWIG ERHARD HAUS
 FASANENSTRASSE 85
 10623 BERLIN

Ausstellungsflächen Erdgeschoss

M 1:100 11.02.2008

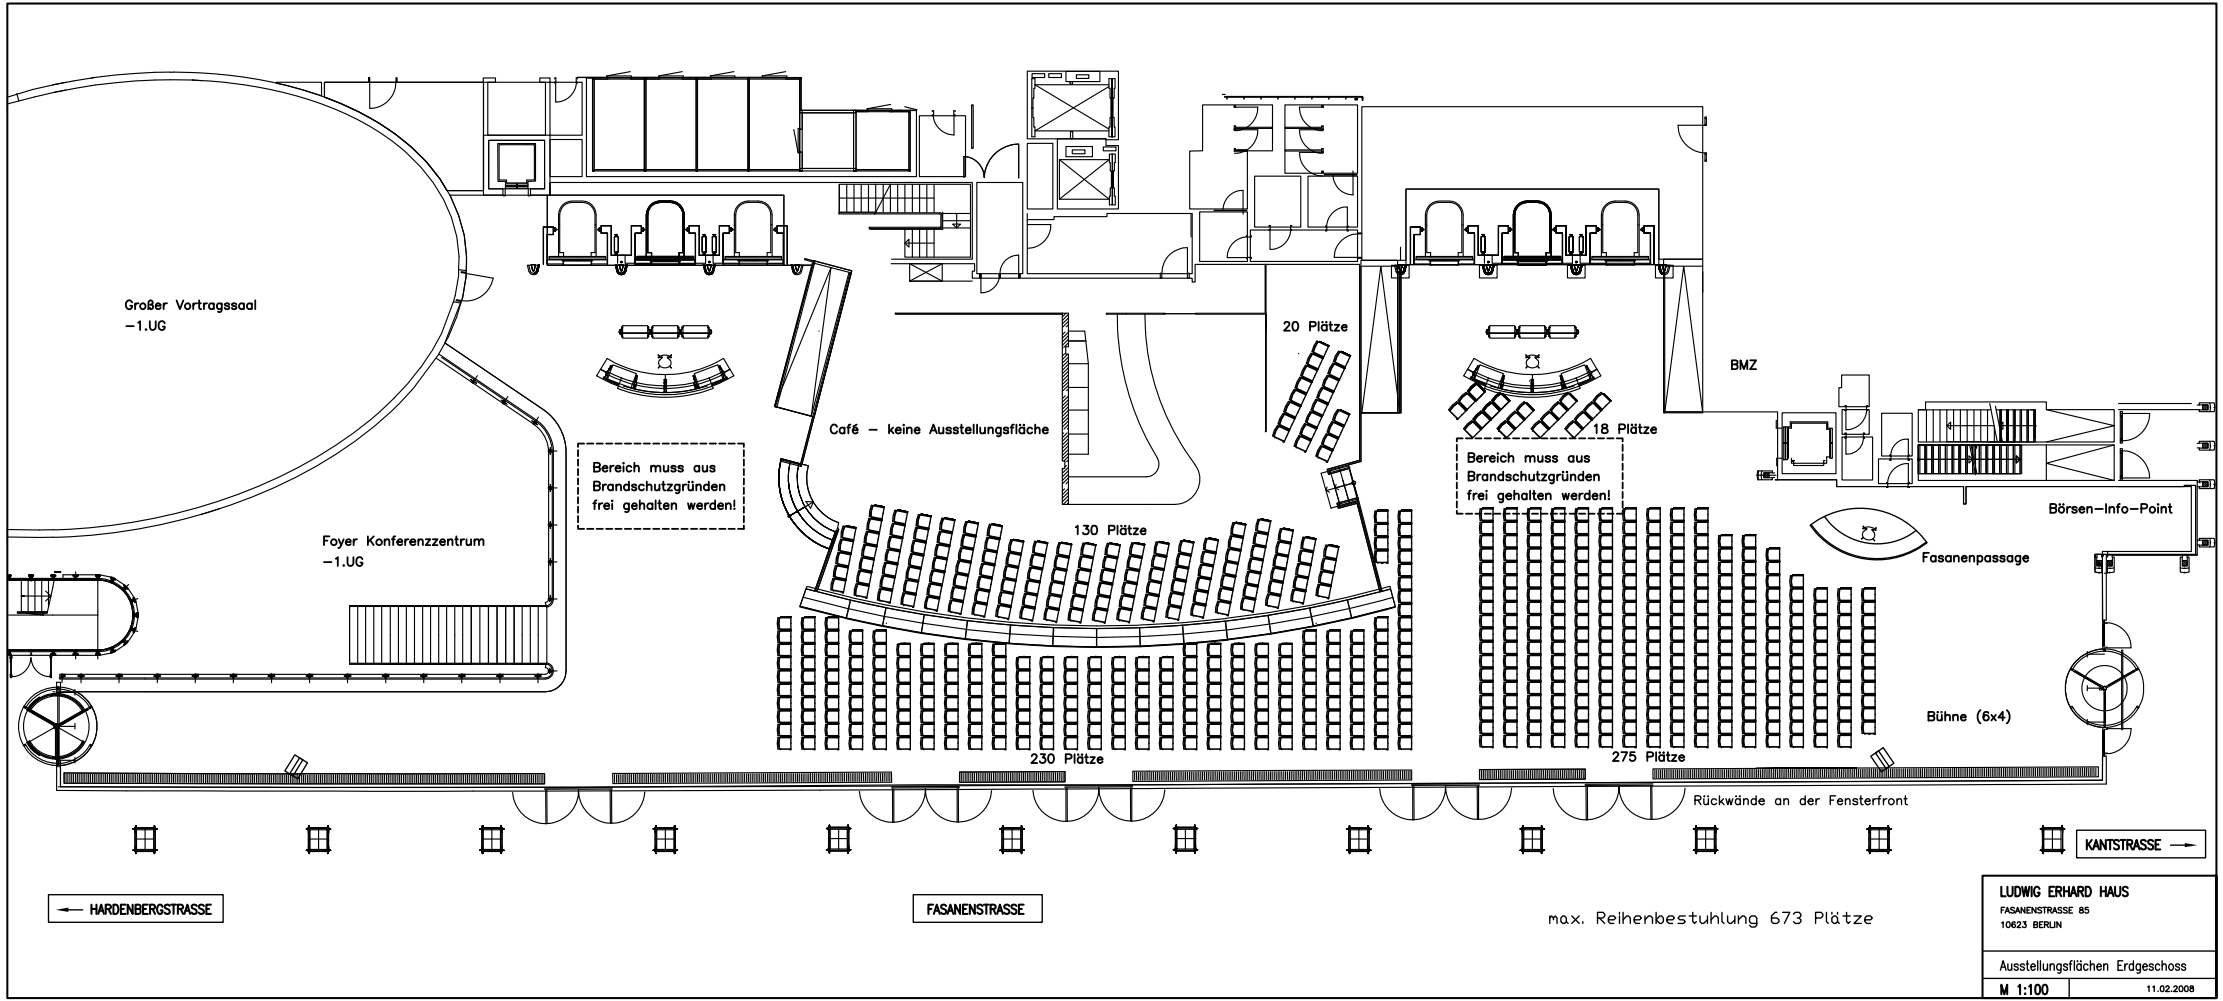

← HARDENBERGSTRASSE

FASANENSTRASSE

KANTSTRASSE →

max. Reihenbestuhlung 673 Plätze

LUDWIG ERHARD HAUS FASANENSTRASSE 85 10623 BERLIN	
Ausstellungsflächen Erdgeschoss	
M 1:100	11.02.2008

NETTO - AUSSTELLUNGSFLÄCHE ERDGESCHOSS = 199,79m²

++
++ RASTER 1x1m

Großer Vortragssaal
-1.UG

Foyer Konferenzzentrum
-1.UG

Bereich muss aus
Brandschutzgründen
frei gehalten werden!

17,50m²

Café - keine Ausstellungsfläche

Bereich muss aus
Brandschutzgründen
frei gehalten werden!

45,82m²

Fasanenpassage

13,50m²

47,21m²

12,70m²

39,06m²

Rückwände an der Fensterfront

24m²

Börsen-Info-Point

← HARDENBERGSTRASSE

FASANENSTRASSE

KANTSTRASSE →

LUDWIG ERHARD HAUS	
FASANENSTRASSE 85	
10623 BERLIN	
Ausstellungsflächen Erdgeschoss	
M 1:100	11.02.2008